

Agenzia delle Entrate
CATASTO FABBRICATI
Ufficio Provinciale di
La Spezia

Dichiarazione protocollo n. SP0026025 del 25/05/2026

Comune di Sarzana

Via Domenico Fiasella

civ. 12

Identificativi Catastali:

Sezione:

Foglio: 39

Particella: 146

Subalterno: 14

Compilata da:
Cavallini Kerria

Iscritto all'albo:
Geometri

Prov. La Spezia

N. 1591

Planimetria


Scheda n. 1

Scala 1:100

PIANO PRIMO

PIANO PRIMO

Soppalco

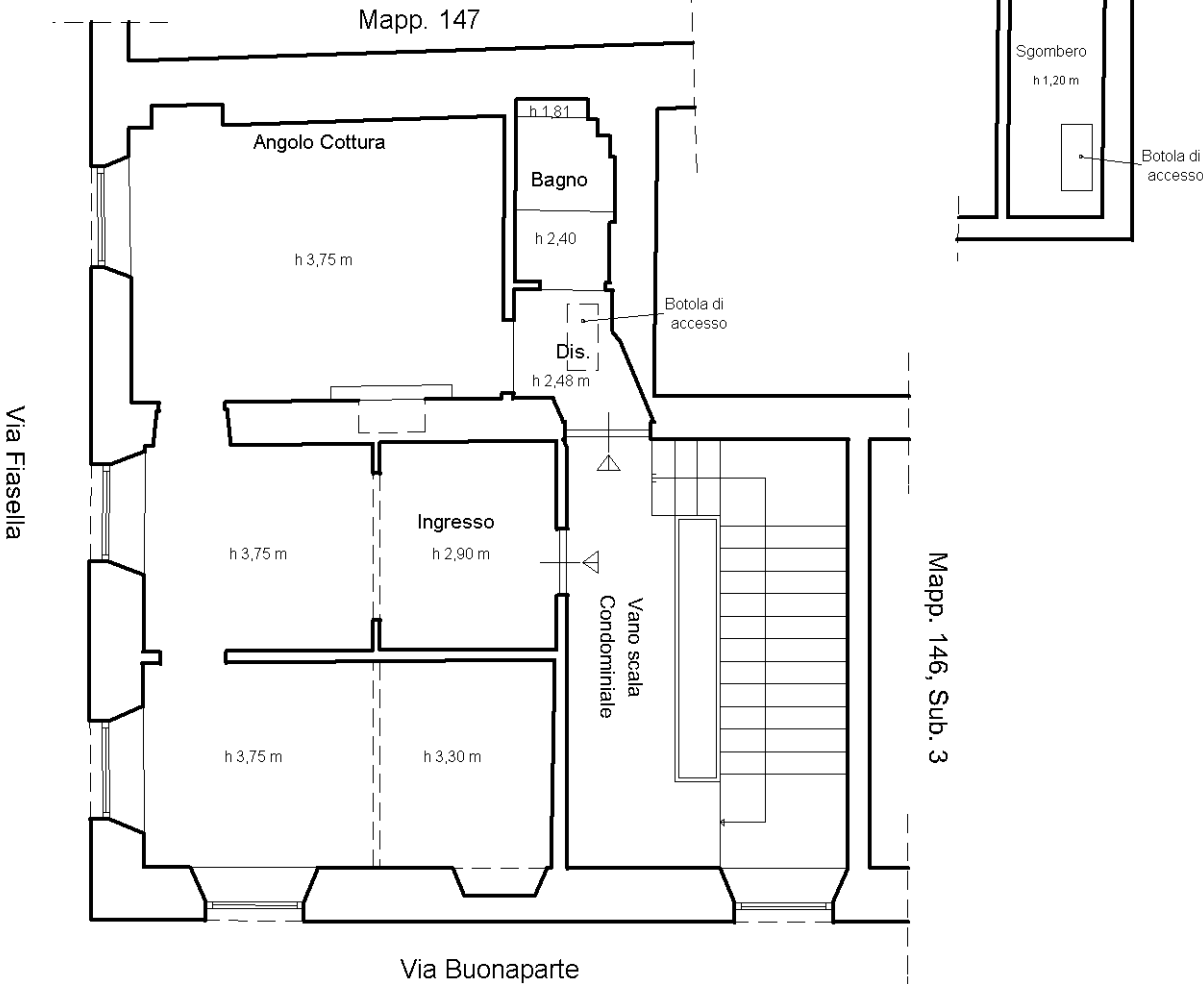

Ultima planimetria in atti

Data: 10/07/2026 - n. T137834 - Richiedente: 01382950119

Totale schede: 1 - Formato di acquisizione: A4(210x297) - Formato stampa richiesto: A4(210x297)

